


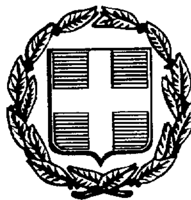

ΕΦΗΜΕΡΙΣ ΤΗΣ ΚΥΒΕΡΝΗΣΕΩΣ

ΤΗΣ ΕΛΛΗΝΙΚΗΣ ΔΗΜΟΚΡΑΤΙΑΣ

ΤΕΥΧΟΣ ΤΕΤΑΡΤΟ **Αρ. Φύλλου 1114**

22 Δεκεμβρίου 1997

ΠΕΡΙΕΧΟΜΕΝΑ

ΑΝΑΔΑΣΩΣΕΙΣ

ΑΠΟΦΑΣΕΙΣ

Αριθ. 3651 (1)

Κήρυξη ως αναδασωτέας έκτασης εμβαδού 1,168 στρέμματα στη θέση «ΠΛΑΤΑΝΙΑΣ ή ΞΗΡΙΑΣ» της περιφέρειας Κοινότητας Καινουρίου του Νομού Φθιώτιδος.

Ο ΓΕΝΙΚΟΣ ΓΡΑΜΜΑΤΕΑΣ
ΠΕΡΙΦΕΡΕΙΑΣ ΣΤΕΡΕΑΣ ΕΛΛΑΔΑΣ

Έχοντας υπόψη:

1. Τις διατάξεις της παρ. 3 του άρθρου 117 του Συντάγματος.

2. Τις διατάξεις του Ν. 2503/97 «Διοίκηση, οργάνωση, στελέχωση της Περιφέρειας κ.λπ.».

3. Τις διατάξεις του Ν. 998/79 «Περί προστασίας των δασών και των δασικών εν γένει εκτάσεων της Χώρας» και συγκεκριμένα:

α. Του άρθρου 41 παρ. 1, β) του άρθρου 38 παρ. 1.

4. Τις διαταγές του Υπουργείου Γεωργίας:

α) 160417/1180/8.7.80

β) 182447/3049/24.9.80.

5. Τις διατάξεις του άρθρου 29 του Ν. 2081/1992.

6. Την αριθ. 6747/29.9.97 απόφαση του Γεν. Γραμματέα Στ. Ελλάδας «Μεταβίβαση αρμοδιοτήτων στους Προϊσταμένους των Δασικών Υπηρεσιών».

7. Την αριθ. 6063/24.11.97 πρόταση του Δασαρχείου Λαμίας από την οποία προκύπτει ότι η έκταση που αναφέρεται στο θέμα είχε κατά το χρόνο της καταστροφής της που έγινε από πυρκαγιά στις 15.10.97 δασικό χαρακτήρα, κατά την έννοια του άρθρου 3 παρ. 2 του Ν. 998/79 και ως εκ τούτου επιβάλλεται η κήρυξή της ως αναδασωτέας, αποφασίζουμε:

Κηρύσσουμε αναδασωτέα με σκοπό την επανεγκατάσταση, με φυσική ή τεχνική αναδάσωση, της δασική βλάστησης που καταστράφηκε από πυρκαγιά στις 15.10.97 τη δημόσια δασική έκταση εμβαδού ενός στρέμματος και εκατόν εξήντα οκτώ τετραγωνικών μέτρων που βρίσκεται στη θέση «ΠΛΑΤΑΝΙΑΣ» ή «ΞΗΡΙΑΣ» περιφέρειας Κοινότητας Καινουρίου του Νομού Φθιώτιδας και προσδιορίζεται από τα στοιχεία Α, Β, Γ, Δ, Α όπως φαίνονται στο συνημμένο διάγραμμα, το οποίο αποτελεί αναπόσπαστο μέρος της αποφάσεως αυτής και έχει όρια:

Ανατολικά: Δημόσια δασική έκταση,

Δυτικά: Αγροτικός δρόμος,

Βόρεια: Δημόσια δασική έκταση,

Νότια: Δημόσια δασική έκταση (ποιμνιοστάσιο Κων. Κωστακόπουλου).

Η απόφαση αυτή ισχύει από της κοινοποιήσεώς της αρμοδίως (άρθρο 41 Νόμου 998/79) και προ της δημοσιεύσεώς της στην Εφημερίδα της Κυβερνήσεως (άρθρο 37 Ν. 3200/55).

Η απόφαση αυτή να δημοσιευθεί στην Εφημερίδα της Κυβερνήσεως.

Λαμία, 28 Νοεμβρίου 1997


Με εντολή Γεν. Γραμ. Περιφέρειας
Ο Διευθυντής Δασών Ν. Φθιώτιδας
ΔΗΜ. ΤΣΟΥΤΣΟΣ

ΤΟΠΟΓΡΑΦΙΚΟ ΔΙΑΓΡΑΜΜΑ

Δημοσίας δασικής έκτασης που κάηκε στην περιοχή στη θέση Πλατανιά Ξηριά ... Περιφέρεια Καψοράχου και στην αποκατάσταση της με αναδάσωση

ΚΛΙΜΑΚΑ 1:1000

ΕΜΒΑΔΟΝ: Α-Β-Γ-Δ-Α = 1.168 τμ.

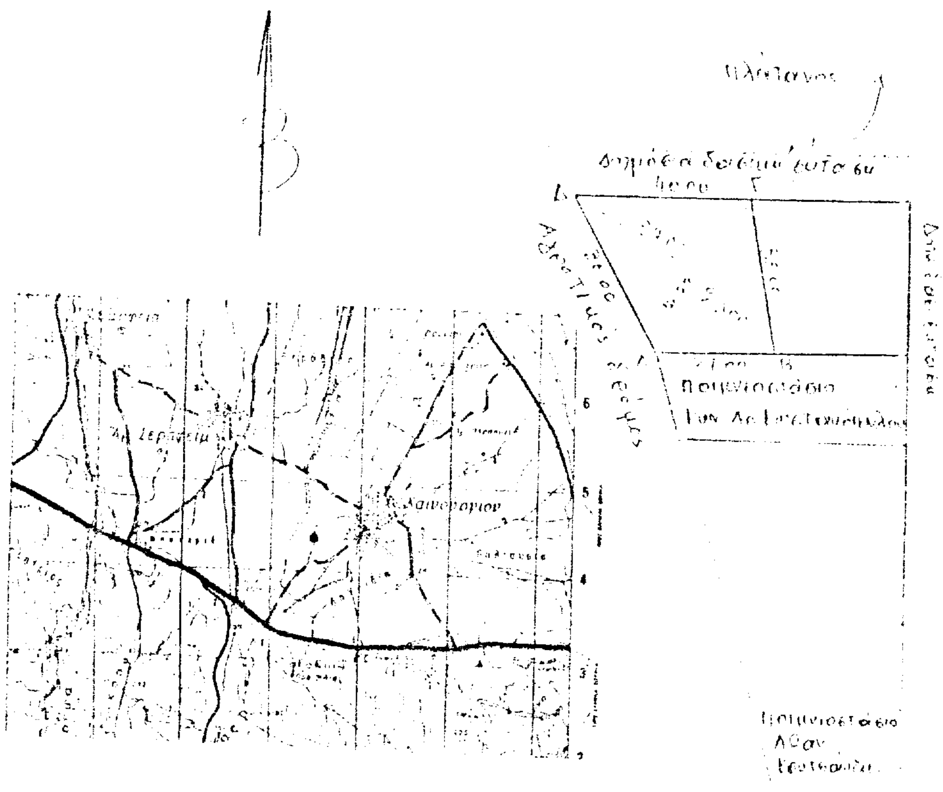

Ανήκει στην αριθ. ...... απόφαση μας Λαμία 28-11-1997 Ε.Γ.Γ.Ο.Σ.Ε. Ο Δ/ντής Δασών	ΘΕΩΡΗΘΗΚΕ Λαμία 28-11-1997 -Ο- Δ/ντής Δασών	ΕΛΕΓΧΘΗΚΕ Λαμία ..-11-1997 -Ο- Δασάρχης	Λαμία 17-11-1997 -Ο- Συντάκτης

ΠΟΛΕΟΔΟΜΙΑ

ΔΙΑΤΑΓΜΑΤΑ

(2)

Καθορισμός όρων και περιορισμών δόμησης του χώρου νεκροταφείου Δήμου Παπάγου (Ν. Αττικής).

**Ο ΠΡΟΕΔΡΟΣ
ΤΗΣ ΕΛΛΗΝΙΚΗΣ ΔΗΜΟΚΡΑΤΙΑΣ**

Έχοντας υπόψη:

1.Τις διατάξεις των άρθρων 9 και 29 του Ν. Δ/τος 17.7.1923 «Περί σχεδίων πόλεων κ.λπ.» (Α΄ 228), όπως μεταγενέστερα τροποποιήθηκαν και συμπληρώθηκαν.

2. Τις διατάξεις των άρθρων 7, 8, 9 και 28 (παρ. 2) του Ν. 1577/1985 «Γενικός Οικοδομικός Κανονισμός» (Α΄ 210), όπως τροποποιήθηκαν με το άρθρο 13 (παρ. 3) του Ν. 1647/1986 «Οργανισμός Κτηματολογίου και Χαρτογραφήσεων Ελλάδας (ΟΚΧΕ) και άλλες σχετικές διατάξεις» (Α΄ 141) και το άρθρο 1 (παρ. 4) του Ν. 1772/1988) «Τροποποίηση των διατάξεων του Ν. 1577/1985 "ΓΟΚ" και άλλες σχετικές διατάξεις» (Α΄ 91).

3. Τις διατάξεις του άρθρου 3 (παρ. 1) του Ν. 2242/1994 «Πολεοδόμηση περιοχών δεύτερης κατοικίας σε Ζ.Ο.Ε. προστασία φυσικού και δομημένου περιβάλλοντος και άλλες διατάξεις (Α΄ 162)».

4. Τις διατάξεις του άρθρου 29Α του Ν. 1558/1985 «Κυβέρνηση και Κυβερνητικά Όργανα» (Α΄ 137) που προστέθηκε με το άρθρο 27 του Ν. 2081/1992 (Α΄ 154) και αντικαταστάθηκε με την παρ. 2α του άρθρου 1 του Ν. 2469/1997 (Α΄ 38).

5. Την 39/1996 γνωμοδότηση του δημοτικού συμβουλίου Δήμου Παπάγου (Ν. Αττικής).

6. Την 114/1997 γνωμοδότηση του Κεντρικού Συμβουλίου Χωροταξίας, Οικισμού και Περιβάλλοντος.

7. Το γεγονός ότι από τις κανονιστικές διατάξεις αυτού του διατάγματος δεν προκαλείται δαπάνη σε βάρος του κρατικού προϋπολογισμού και του οικείου Ο.Τ.Α.

8. Την 487/1997 γνωμοδότηση του Συμβουλίου της Επικρατείας με πρόταση του Υπουργού Περιβάλλοντος, Χωροταξίας και Δημοσίων Έργων, αποφασίζουμε:

Άρθρο 1

Στο χώρο νεκροταφείου Δήμου Παπάγου (Ν. Αττικής), που καθορίστηκε με το από 22.4.1974 Π. Δ/γμα (Δ΄ 130), εγκρίνεται η θέση και διάταξη των ανεγερθησομένων για την εξυπηρέτηση της λειτουργίας αυτού κτιρίων, όπως φαίνεται με κόκκινη γραμμή στο σχετικό πρωτότυπο διάγραμμα σε κλίμακα 1:500 που θεωρήθηκε από τον Προϊστάμενο της Δ/νσης Τοπογραφικών Εφαρμογών με την 32007/1997 πράξη του και που αντίτυπό του σε φωτοσμίκρυνση δημοσιεύεται με το παρόν διάταγμα.

Άρθρο 2

Οι όροι και περιορισμοί δόμησης του χώρου νεκροταφείου για την ανέγερση των κατά το προηγούμενο άρθρο κτιρίων ορίζονται ως εξής:

α. Συντελεστής δόμησης: 0,02.

β. Μέγιστο ποσοστό κάλυψης: δύο τοις εκατό (2%) της επιφανείας του χώρου.

γ. Μέγιστο επιτρεπόμενο ύψος των ανεγερθησομένων κτιρίων: τέσσερα και μισό (4,50) μέτρα εκτός του ύψους της πύλης, το οποίο ορίζεται σε 8,50 μέτρα.

δ. Μέγιστο επιτρεπόμενο ύψος του καμπαναριού του ναού: δέκα τέσσερα (14) μέτρα και του τρούλου αυτού έντεκα (11) μέτρα.

Άρθρο 3

Η ισχύς του παρόντος διατάγματος αρχίζει από τη δημοσίευσή του στην Εφημερίδα της Κυβερνήσεως.

Στον Υπουργό Περιβάλλοντος, Χωροταξίας και Δημοσίων Έργων αναθέτουμε τη δημοσίευση και εκτέλεση του παρόντος διατάγματος.


Αθήνα, 25 Νοεμβρίου 1997


Ο ΠΡΟΕΔΡΟΣ ΤΗΣ ΔΗΜΟΚΡΑΤΙΑΣ


ΚΩΝΣΤΑΝΤΙΝΟΣ ΣΤΕΦΑΝΟΠΟΥΛΟΣ

Ο ΥΠΟΥΡΓΟΣ
ΠΕΡΙΒΑΛΛΟΝΤΟΣ, ΧΩΡΟΤΑΞΙΑΣ ΚΑΙ ΔΗΜ. ΕΡΓΩΝ


ΚΩΣΤΑΣ ΛΑΛΙΩΤΗΣ

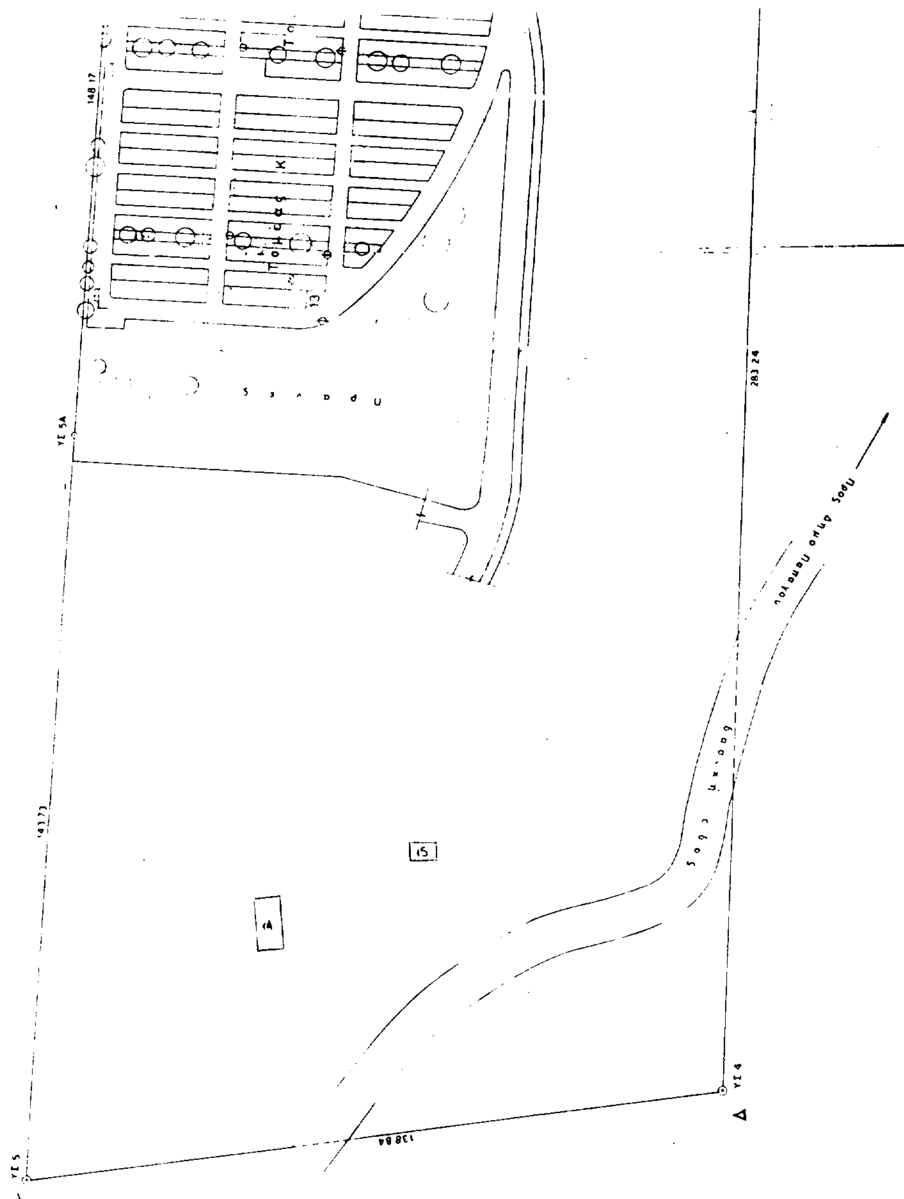

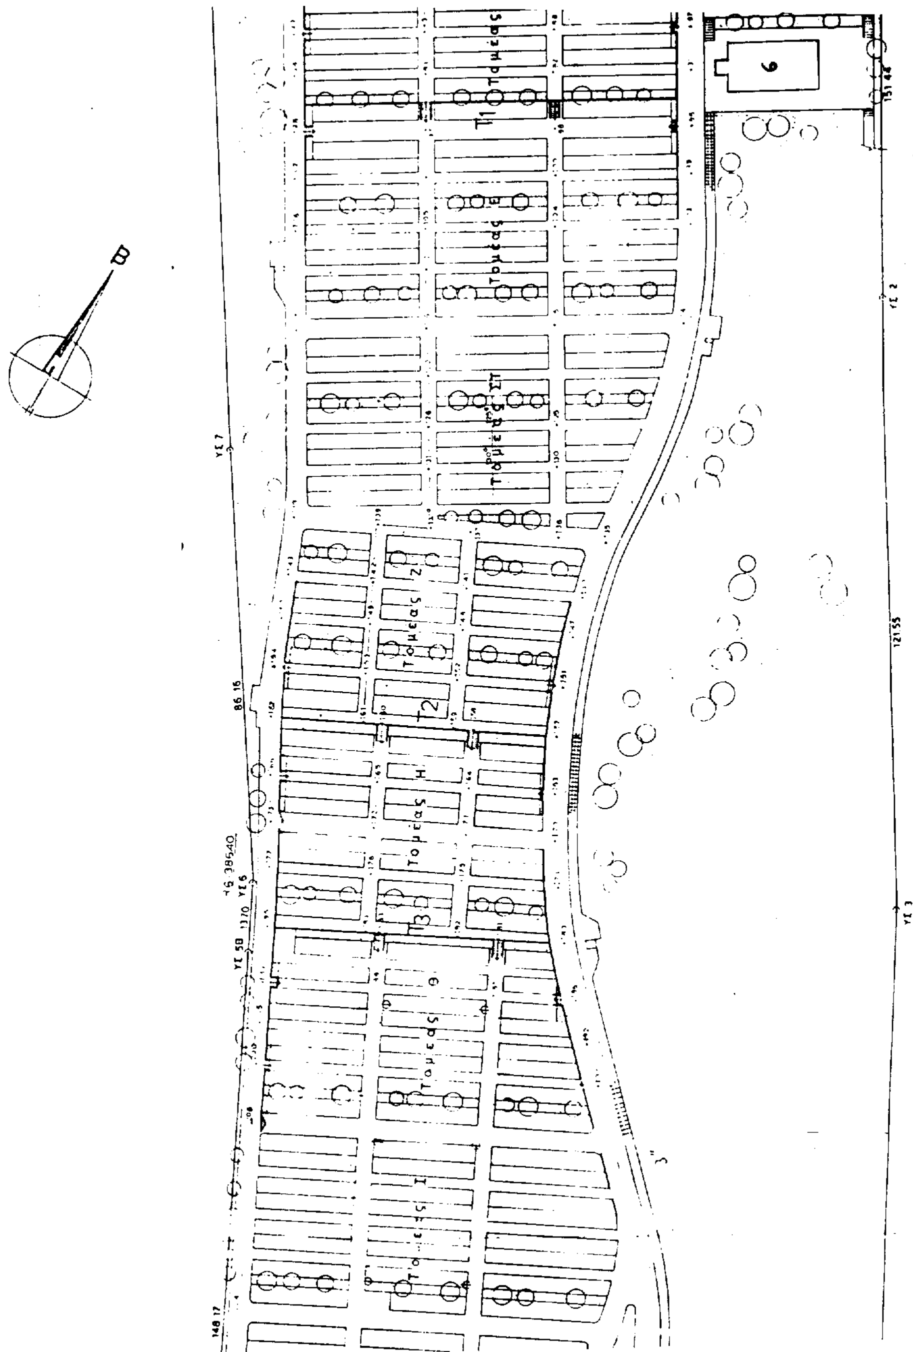

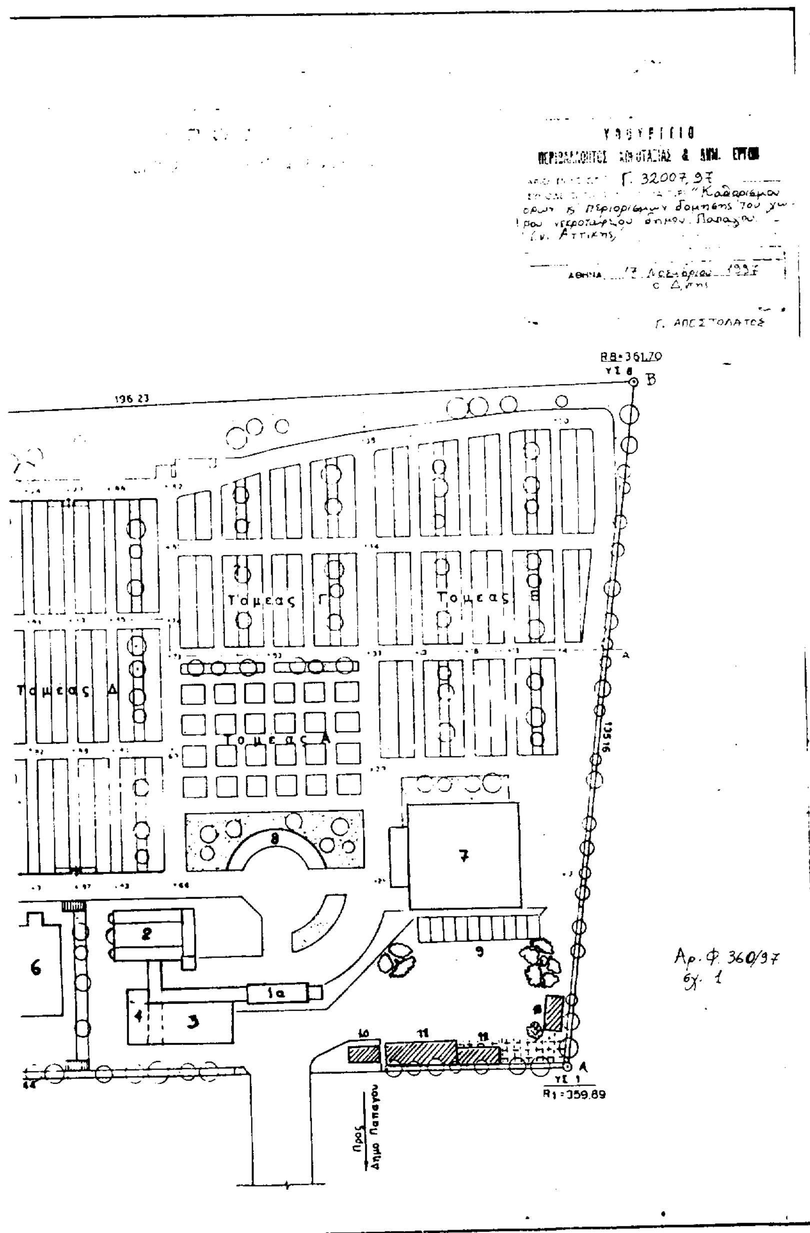

14. ΑΠΟΘΗΚΗ
15. ΟΣΤΕΟΦΥΛΑΚΕΙΟ

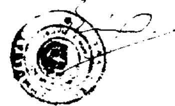

ΕΛΛΗΝΙΚΗ ΔΗΜΟΚΡΑΤΙΑ
ΝΟΜΑΡΧΙΑ ΑΘΗΝΩΝ
ΔΗΜΟΣ ΠΑΠΑΓΟΥ
ΤΕΧΝΙΚΗ ΥΠΗΡΕΣΙΑ

ΘΕΜΑ: ΚΑΘΟΡΙΣΜΩΝ ΟΡΩΝ ΔΟΜΗΣΗΣ ΚΑΙ ΔΙΑΓΡΑΜΜΑ ΚΑΛΥΨΗΣ ΤΩΝ ΚΤΙΡΙΩΝ ΤΟΥ ΚΟΙΜΗΤΗΡΙΟΥ ΠΑΠΑΓΟΥ

ΚΛ. 1:500

ΑΠΡΙΛΙΟΣ 1996

Η ΣΥΝΤΑΞΑΣΑ
Μ.Β. ΟΙΚΟΝΟΜΟΥ-ΧΑΤΖΗΜΙΧΑΛΗ
ΑΡΧΙΤΕΚΤΩΝ ΜΗΧΑΝΙΚΟΣ

ΘΕΩΡΗΘΗΚΕ
Ο ΔΙ/ΝΤΗΣ Τ.Υ. ΔΗΜΟΥ
Α. ΠΑΠΑΡΙΖΟΣ
ΠΟΛ. ΜΗΧΑΝΙΚΟΣ

ΑΠΟΦΑΣΕΙΣ

Αριθ. 8053 (3)

Τροποποίηση ρυμοτομικού σχεδίου Λαμίας παρά την οδό Θερμοπυλών - Μιαούλη - Αλαμάνας και Προμηθέως Ν. Φθιώτιδας.

Ο ΝΟΜΑΡΧΗΣ ΦΘΙΩΤΙΔΑΣ

Έχοντας υπόψη:

1. Τις διατάξεις του από 17.7.1923 Ν. Δ. «Περί σχεδίων πόλεων και κωμών του Κράτους», όπως τροποποιήθηκε και συμπληρώθηκε μεταγενέστερα.

2. Τις διατάξεις του Ν. 3200/55 «περί διοικητικής αποκεντρώσεως», όπως τροποποιήθηκαν και συμπληρώθηκαν.

3. Τις διατάξεις του Α.Ν. 314/68, όπως τροποποιήθηκαν και συμπληρώθηκαν με το Ν.Δ. 1018/71.

4. Τους νόμους 2218 και 2240/95 «Περί Νομαρχιακής Αυτοδιοίκησης» και την αριθμ. 3492/2.2.95 διαπιστωτική πράξη της Νομ. Αυτ/σης Φθ/δας.

5. Το αριθμ. 183/86 Π. Δ. (ΦΕΚ 70 Α'/5.6.86) αρμοδιότητες Νομαρχών.

6. Την αριθμ. 62616/2657/18.9.85 (ΦΕΚ 702 Β/1985) κοινή Απόφαση Υπουργών «περί αρμοδιότητας Νομαρχών κ.λπ.».

7. Την αριθμ. ΤΠ 4929/17.6.1991 απόφαση Νομάρχη (ΦΕΚ 431 Δ/11.7.91) περί αναθεωρήσεως ρυμοτομικού σχεδίου κέντρου οικισμού Λαμίας.

8. Τις αριθμ. 84/5.3.97 και 320/11.8.97 αποφάσεις του Δημοτικού Συμβουλίου του Δήμου Λαμίας.

9. Την αριθμ. 7229/3.11.1997 εισήγηση του Τμήματος Πολ/κών Σχεδίων και Εφαρμογών της Δ/νσης Χωρ. και Περ/ντος στο ΣΧΟΠ Ν. Φθ/δας.

10. Την αριθμ. 91/21.11.97 (πρακτ. 12/97 θέμα 8ον) γνωμοδότηση του ΣΧΟΠ Νομού Φθιώτιδας, αποφασίζουμε:


Εγκρίνουμε την τροποποίηση του ρυμοτομικού σχεδίου Λαμίας παρά την οδό Θερμοπυλών - Μιαούλη - Αλαμάνας - Προμηθέως ήτοι την μείωση της πρασιάς επί της οδού Μιαούλη από 16,00 μ. σε πέντε (5,00) μέτρα. Την κατάργηση της στοάς επί της οδού Θερμοπυλών και την επιβολή πρασιάς όπως έχει σημειωθεί στα διαγράμματα για την προστασία των αρχαιολογικών ευρημάτων.

Κάλυψη δαπάνης: Σύμφωνα με το αριθμ. 20840/20.10.97 έγγραφο του Δημου Λαμίας προκαλείται δαπάνη σε βάρος του προϋπολογισμού του Δήμου το ύψος της οποίας δεν δύναται να προβλεφθεί.

Η απόφαση αυτή να δημοσιευθεί στην Εφημερίδα της Κυβερνήσεως.

Λαμία, 3 Δεκεμβρίου 1997

Ο Νομάρχης
ΕΥΘ. ΠΑΠΑΒΑΣΙΛΕΙΟΥ

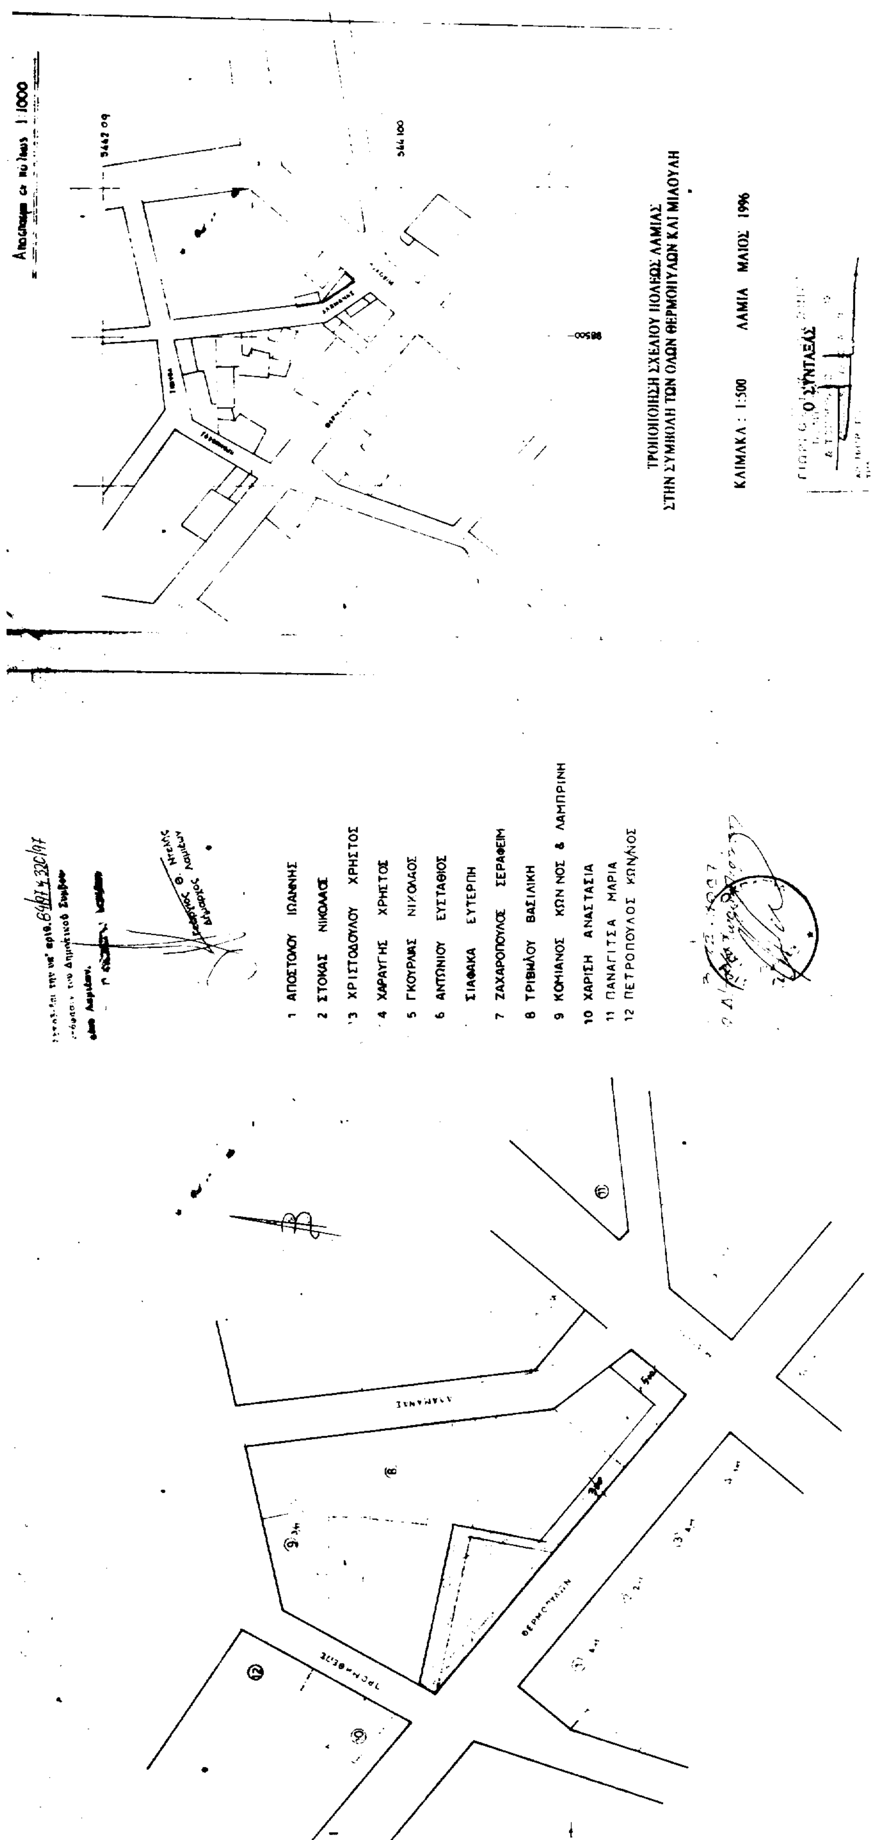
Απόσπασμα σε πύλλους 1:1000
ΤΡΟΠΟΠΟΙΗΣΗ ΣΧΕΔΙΟΥ ΠΟΛΕΩΣ ΛΑΜΙΑΣ
ΣΤΗΝ ΣΥΜΒΟΛΗ ΤΩΝ ΟΔΩΝ ΘΕΡΜΟΠΥΛΩΝ ΚΑΙ ΜΙΑΟΥΛΗ
ΚΛΙΜΑΚΑ : 1:500
ΛΑΜΙΑ ΜΑΙΟΣ 1996
Ο ΣΥΝΤΑΞΑΣ
1 ΑΠΟΣΤΟΛΟΥ ΙΩΑΝΝΗΣ
2 ΣΤΟΚΑΣ ΝΙΚΟΛΑΟΣ
3 ΧΡΙΣΤΟΔΟΥΛΟΥ ΧΡΗΣΤΟΣ
4 ΧΑΡΑΥΓΗΣ ΧΡΗΣΤΟΣ
5 ΓΚΟΥΡΛΙΑΣ ΝΙΚΟΛΑΟΣ
6 ΑΝΤΩΝΙΟΥ ΕΥΣΤΑΘΙΟΣ
ΣΙΑΦΑΚΑ ΕΥΤΕΡΠΗ
7 ΖΑΧΑΡΟΠΟΥΛΟΣ ΣΕΡΑΦΕΙΜ
8 ΤΡΙΒΙΛΟΥ ΒΑΣΙΛΙΚΗ
9 ΚΟΜΙΑΝΟΣ ΚΩΝ ΝΟΣ & ΛΑΜΠΡΙΝΗ
10 ΧΑΡΙΣΗ ΑΝΑΣΤΑΣΙΑ
11 ΠΑΝΑΓΙΤΣΑ ΜΑΡΙΑ
12 ΠΕΤΡΟΠΟΥΛΟΣ ΚΩΝ/ΝΟΣ
ΘΕΡΜΟΠΥΛΩΝ
ΓΕΩΡΓΙΟΣ Θ. ΝΤΕΛΗΣ
Δήμαρχος Λαμιέων